

Schild

Höhen Foyer Y


Deckenhöhe 4,00 m
 Deckenhöhe bei Treppen 3,75 m
 Max. Bauhöhe 3,00 m - höhere Bauten in Einzelfällen und Genehmigung durch HMC möglich

Höhen Saal Y

Deckenhöhe 4,00 m
 Max. Bauhöhe 3,00 m - höhere Bauten in Einzelfällen und Genehmigung durch HMC möglich

Fußboden Foyer

Belag: Natur Stein / Teppich
 Flächenbelastung 500 kg/m²

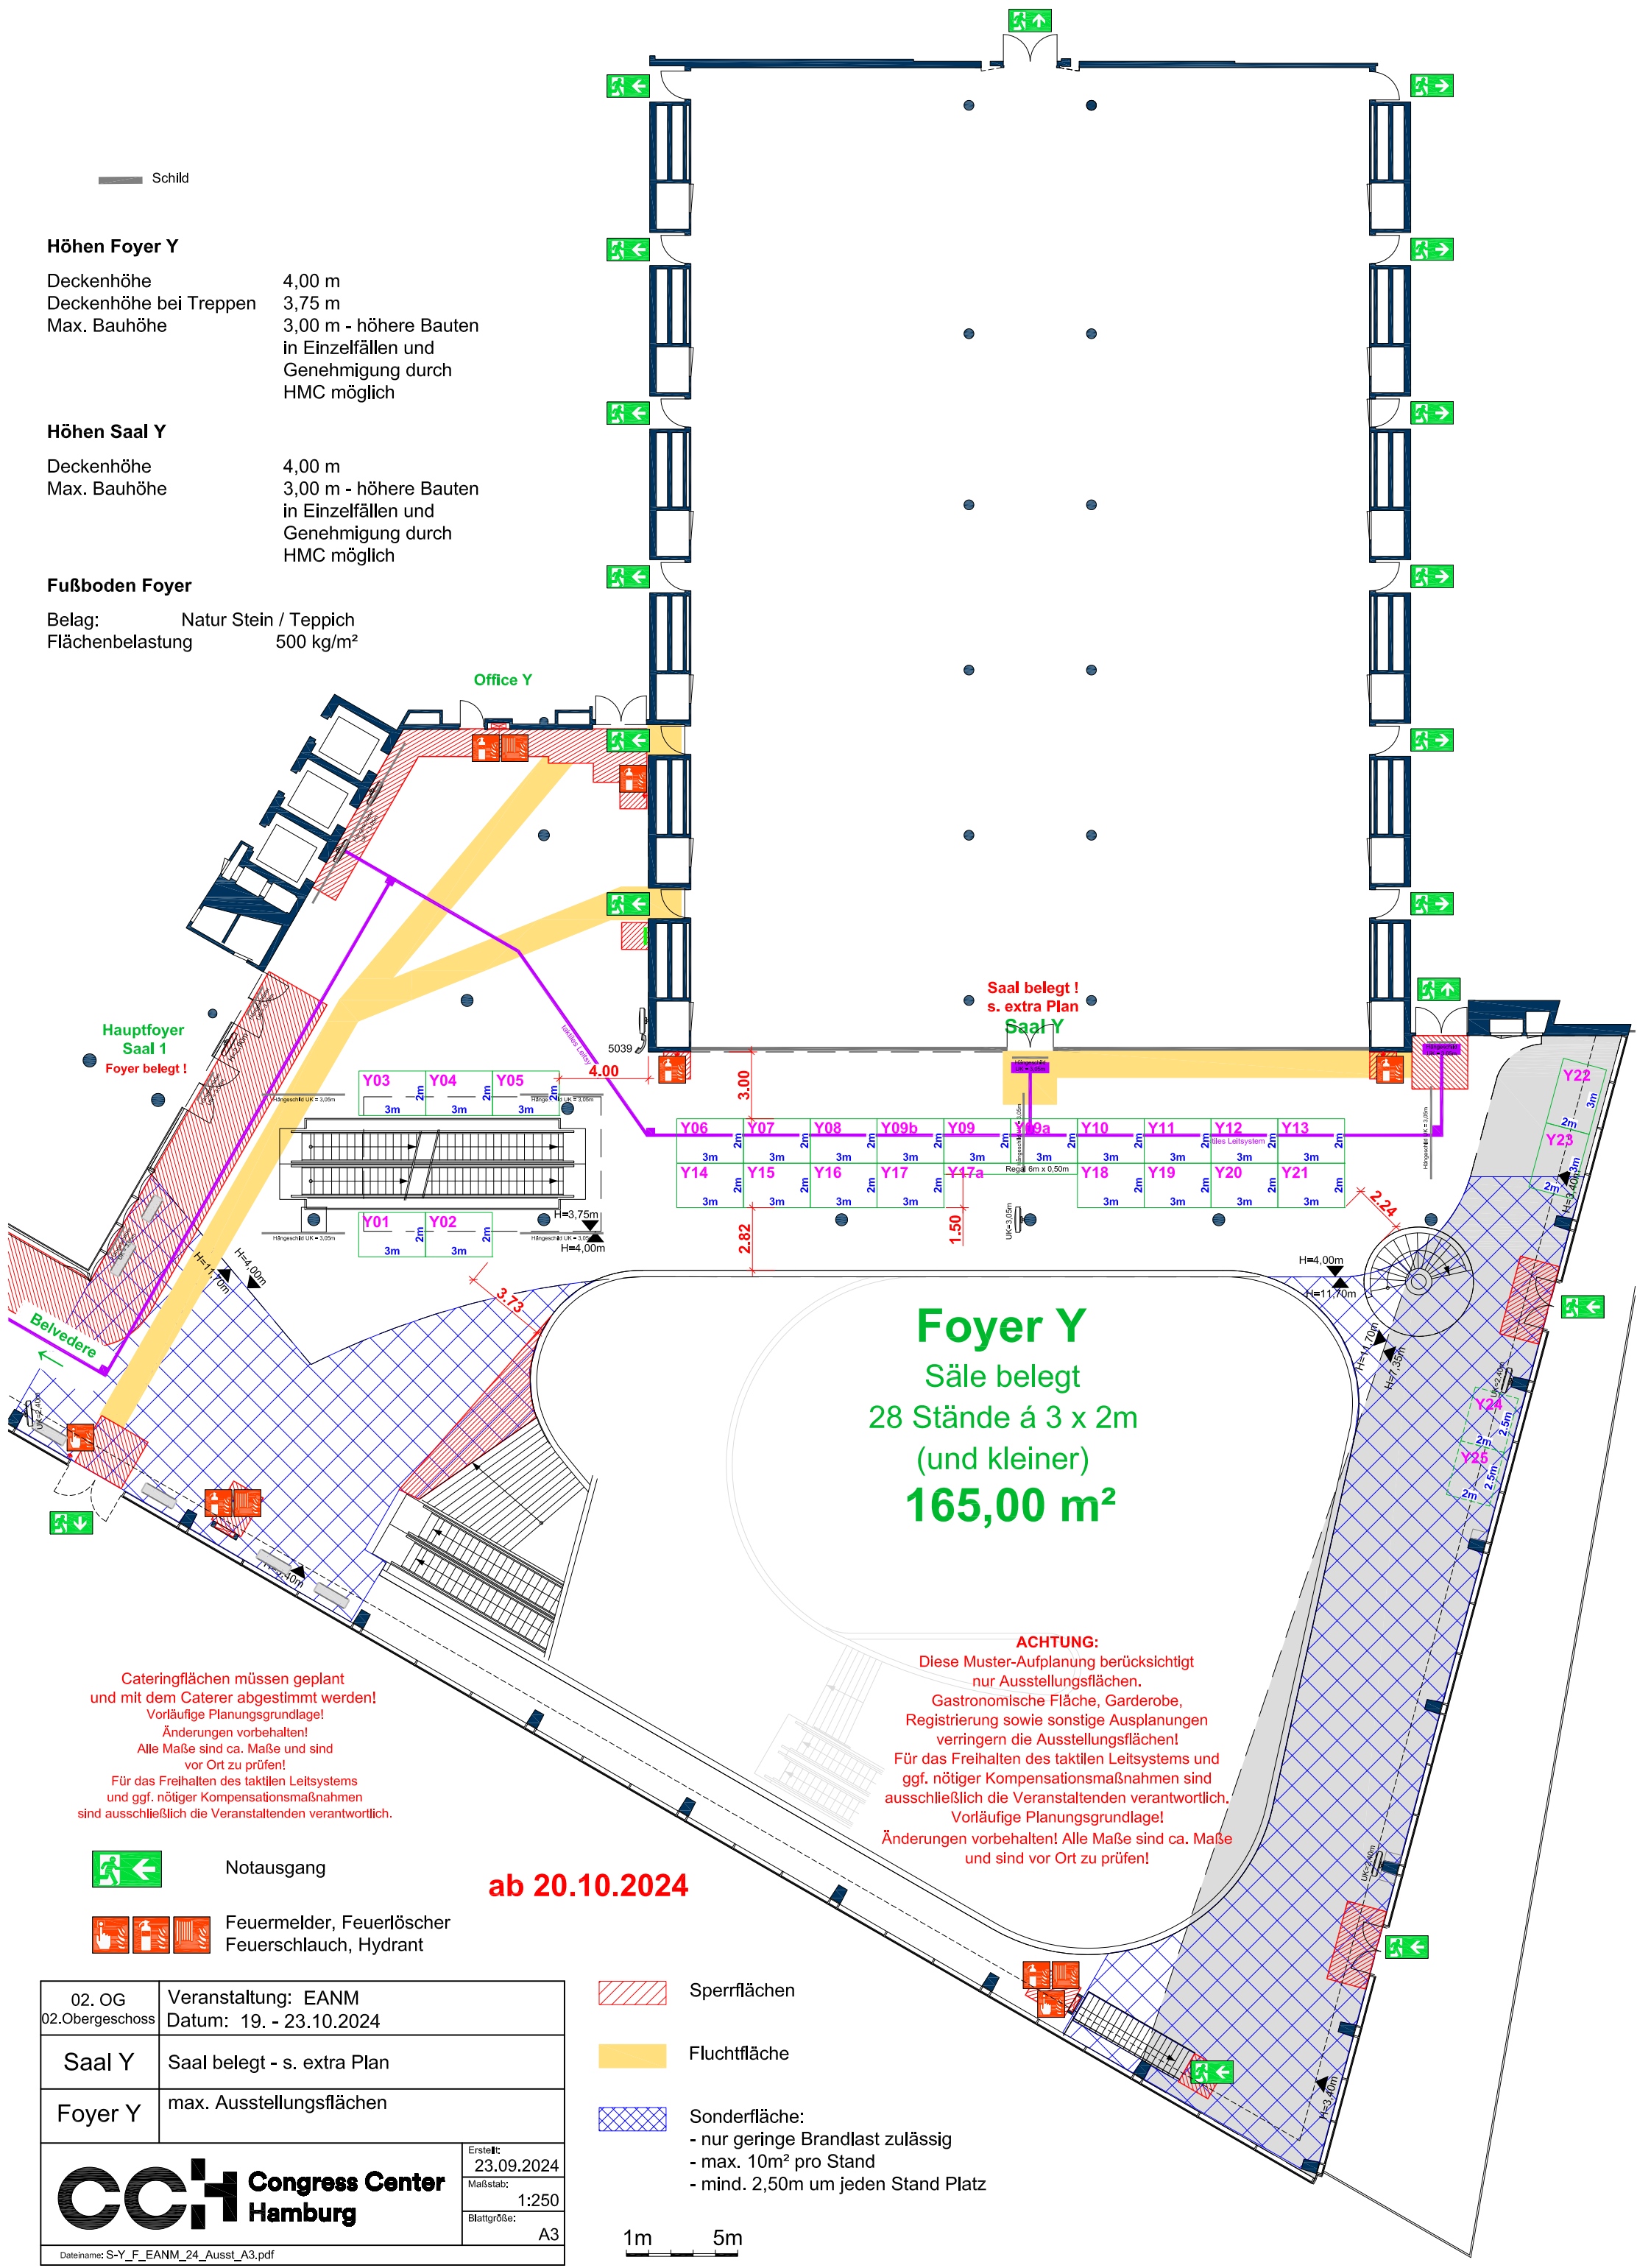

Foyer Y
 Säle belegt
 28 Stände á 3 x 2m
 (und kleiner)
165,00 m²

ACHTUNG:
 Diese Muster-Aufplanung berücksichtigt nur Ausstellungsflächen.
 Gastronomische Fläche, Garderobe, Registrierung sowie sonstige Ausplanungen verringern die Ausstellungsflächen!
 Für das Freihalten des taktilen Leitsystems und ggf. nötiger Kompensationsmaßnahmen sind ausschließlich die Veranstaltenden verantwortlich.
 Vorläufige Planungsgrundlage!
 Änderungen vorbehalten! Alle Maße sind ca. Maße und sind vor Ort zu prüfen!

Cateringflächen müssen geplant und mit dem Caterer abgestimmt werden!
 Vorläufige Planungsgrundlage!
 Änderungen vorbehalten!
 Alle Maße sind ca. Maße und sind vor Ort zu prüfen!
 Für das Freihalten des taktilen Leitsystems und ggf. nötiger Kompensationsmaßnahmen sind ausschließlich die Veranstaltenden verantwortlich.

ab 20.10.2024

- Notausgang
- Feuermelder, Feuerlöscher, Feuerschlauch, Hydrant

- Sperrflächen
- Fluchtfläche
- Sonderfläche:
 - nur geringe Brandlast zulässig
 - max. 10m² pro Stand
 - mind. 2,50m um jeden Stand Platz



02. OG 02.Obergeschoss	Veranstaltung: EANM Datum: 19. - 23.10.2024
Saal Y	Saal belegt - s. extra Plan
Foyer Y	max. Ausstellungsflächen
	Erstellt: 23.09.2024
	Maßstab: 1:250
	Blattgröße: A3